


**Преглед стања радова на градилишту закључно са
15.06.2009.- деоница 98+000.00 до 108+000.00**

Почетак деонице
км 98 + 000.00

Крај деонице
км 108+ 000.00

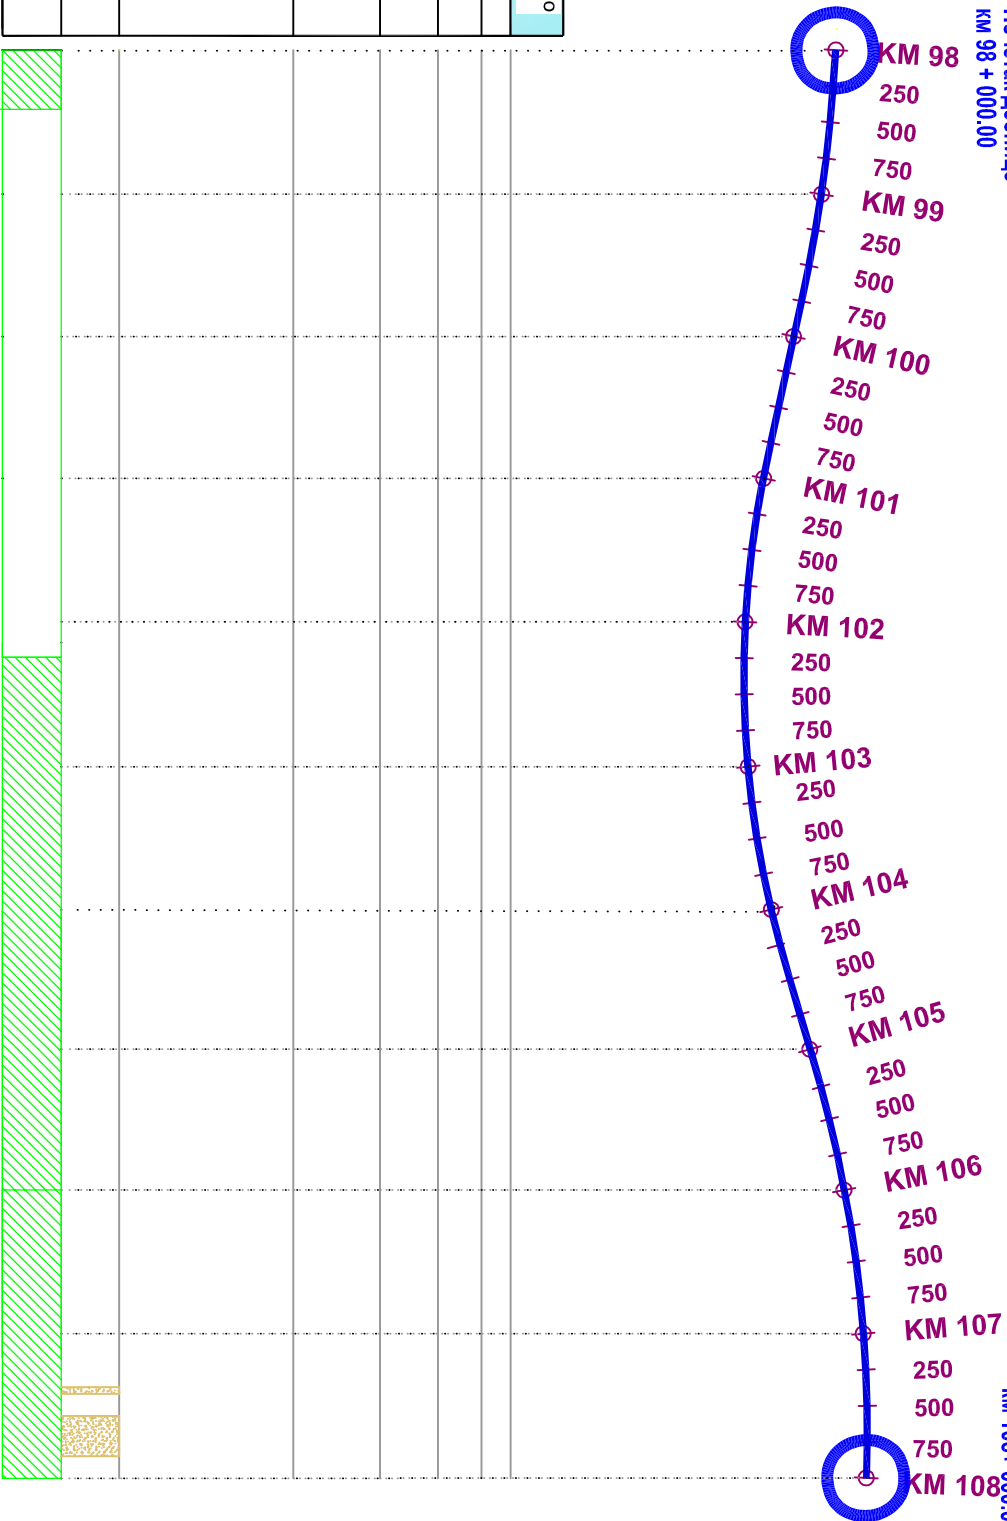

Позиција	Опис позиције	Уговорена количина	Извршено %
13060	Израда слоја АБ11	112,531,12	-
13040	Израда слоја БНС 22сд, дг7*8цм	90,185,12	-
13030	Израда носећег слоја од кам. материјала 0/31	26,867,95	-
13020	Израда слоја постелице од кам. материјала, 0/63, дг-30цм	39,000,02	-
13010	Израда насипа од песка д = 2*30 цм	115,240,72	-
12060	Израда насипа од материјала из позајмишта	79,840,38	7,33-
12010	Ископ хумуса	80,231,43	54,60