


**Преглед стања радова на градилишту закључно са
20.06.2009.- деоница 98+000.00 до 108+000.00**

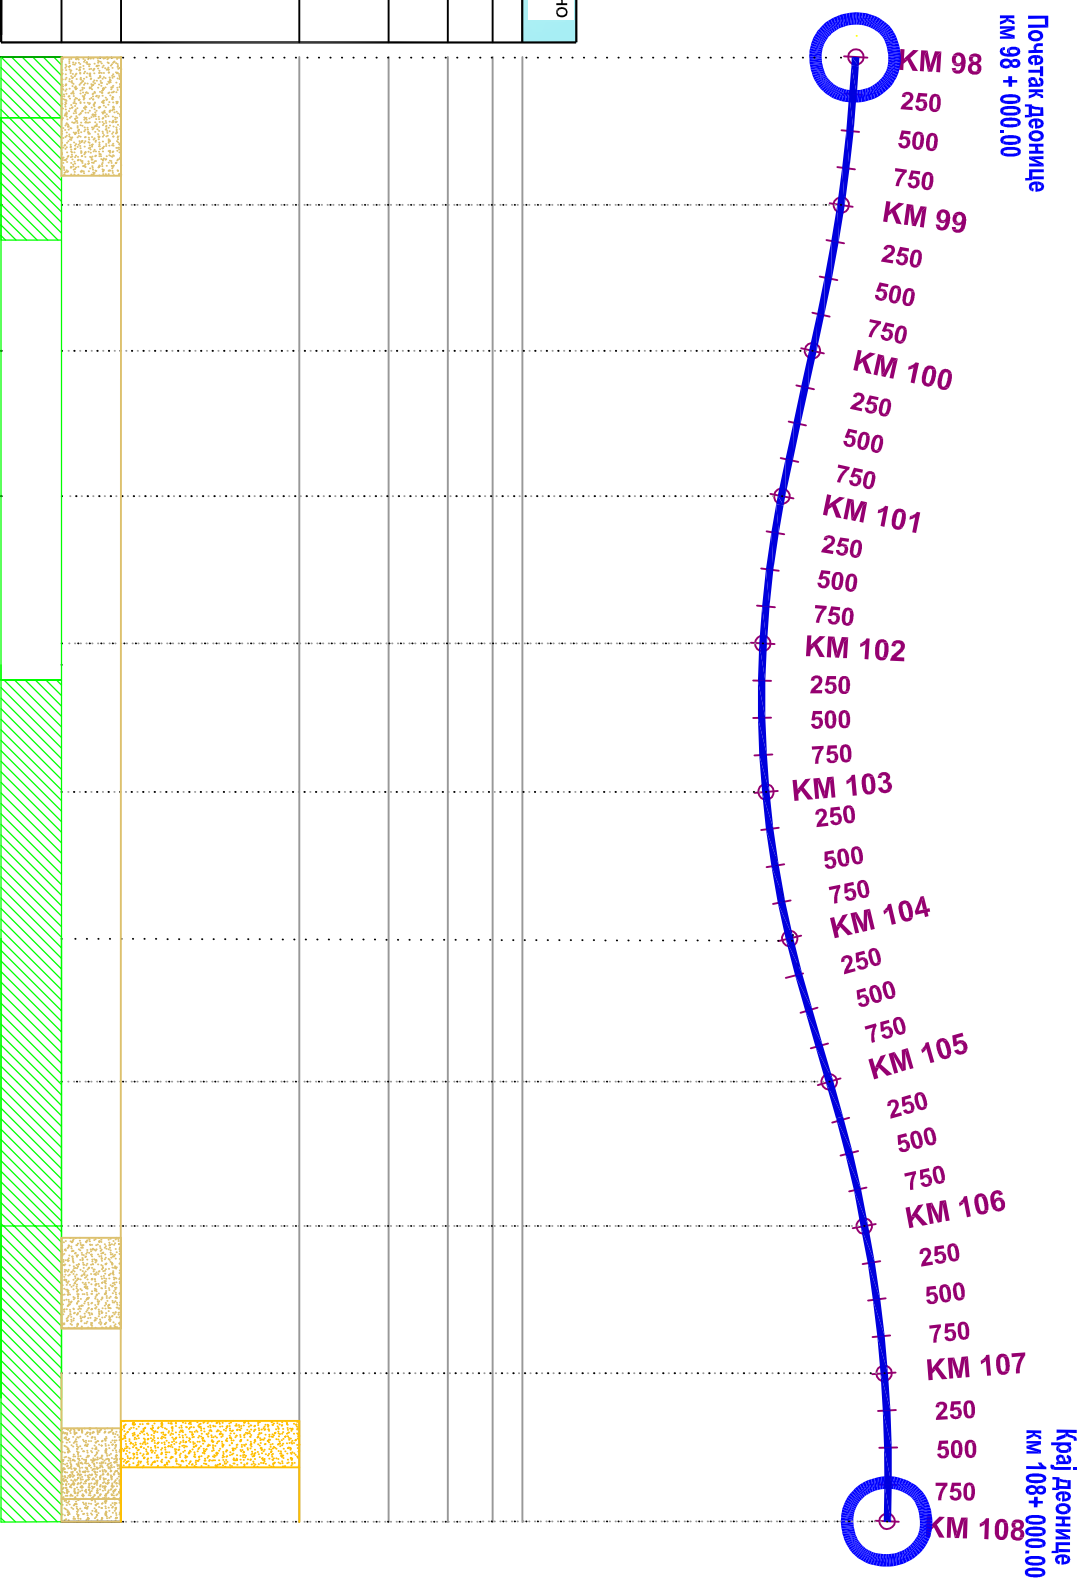

Позиција	Опис позиције	Уговорена количина	Извршено %
13060	Израда слоја Б11	112,531,12	-
13040	Израда слоја БНС 22с-а, д=7+8цм	90,185,12	-
13030	Израда носећег слоја од кам. материјала 0/31	26,867,95	-
13020	Израда слоја постелнице од кам. материјала, 0/63, д=30цм	39,000,02	-
13010	Израда насипа од песка д = 2*30 цм	115,240,72	0,67
12060	Израда насипа од материјала из позајмишта	79,840,38	14,03
12010	Ископ хумуса	80,231,43	66,58