


**Преглед стања радова на градилишту закључно са
20.06.2009.- деоница 28+000.00 до 38+000.00**

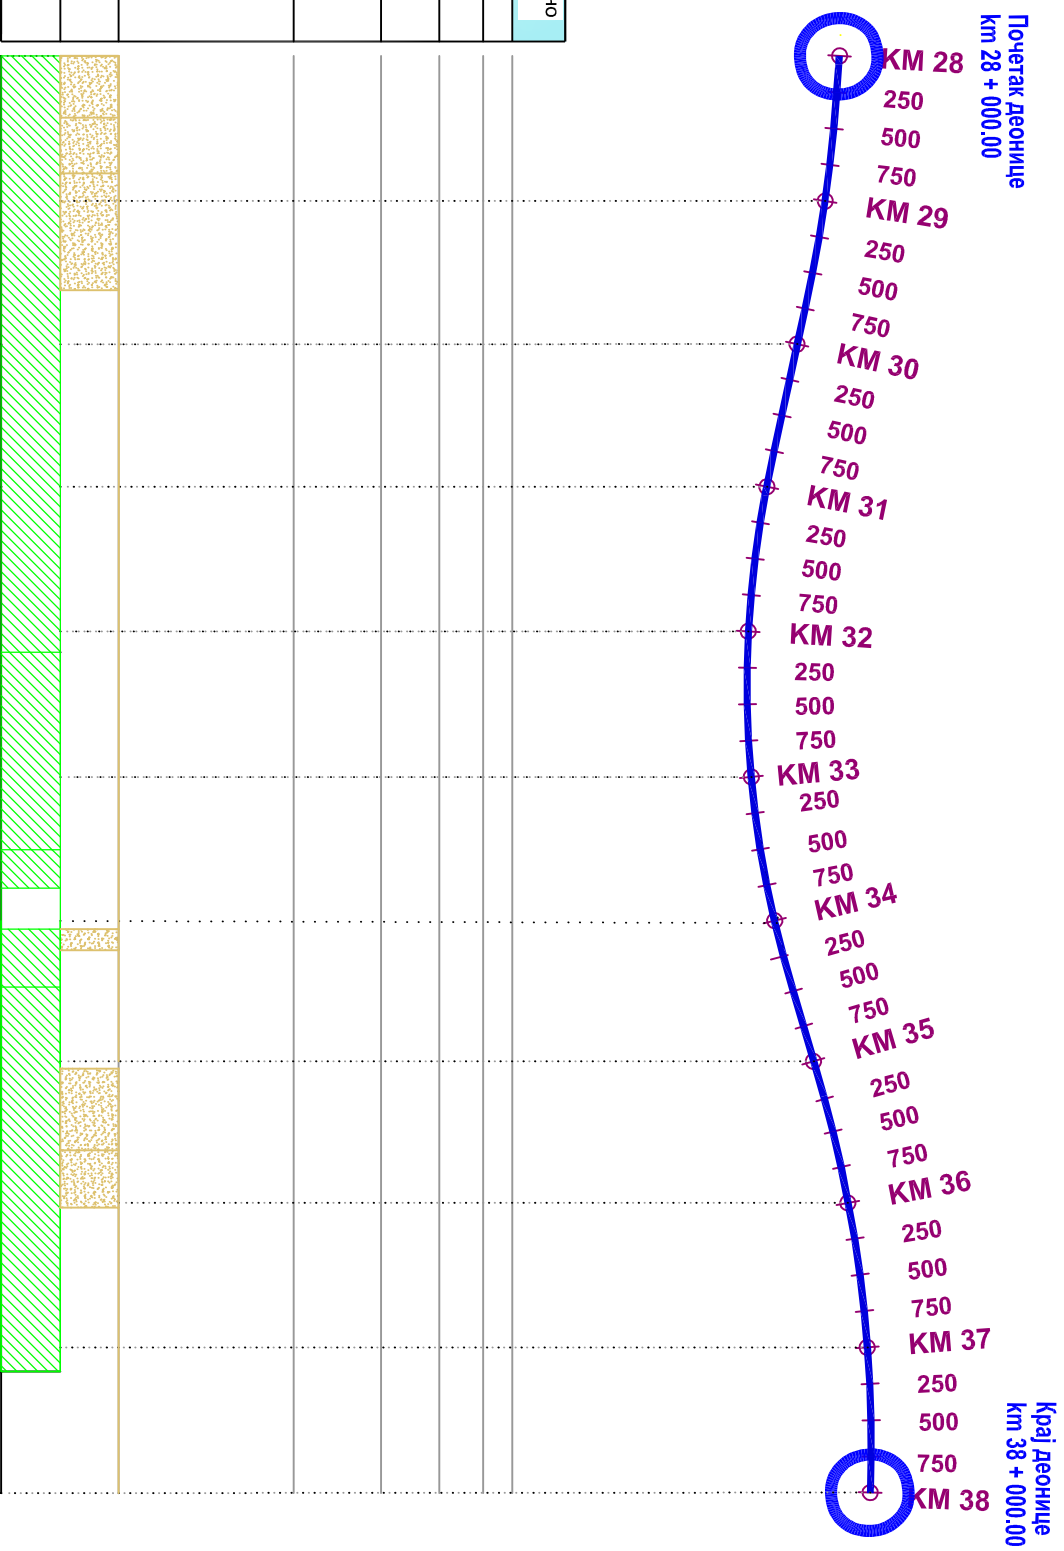

Позиција	Опис позиције	Уговорена количина	Извршено %
13060	Израда слоја Б5/11	108.890,82	-
13040	Израда слоја БНС 22Сd, d=7+8cm	84.137,00	-
13030	Израда носећег слоја од кам. материјала 0/31	25.875,58	-
13020	Израда слоја постелнице од кам. материјала, 0/63,d=30cm	37.628,57	-
13010	Израда насипа од песка d = 2*30 cm	109.658,47	-
12060	Израда насипа од материјала из позицијата	86.247,67	21.38
12010	Искон хумуса	72.310,53	77,00