


**Преглед стања радова на градилишту закључно са
13.07.2009.- деоница 98+000.00 до 108+000.00**

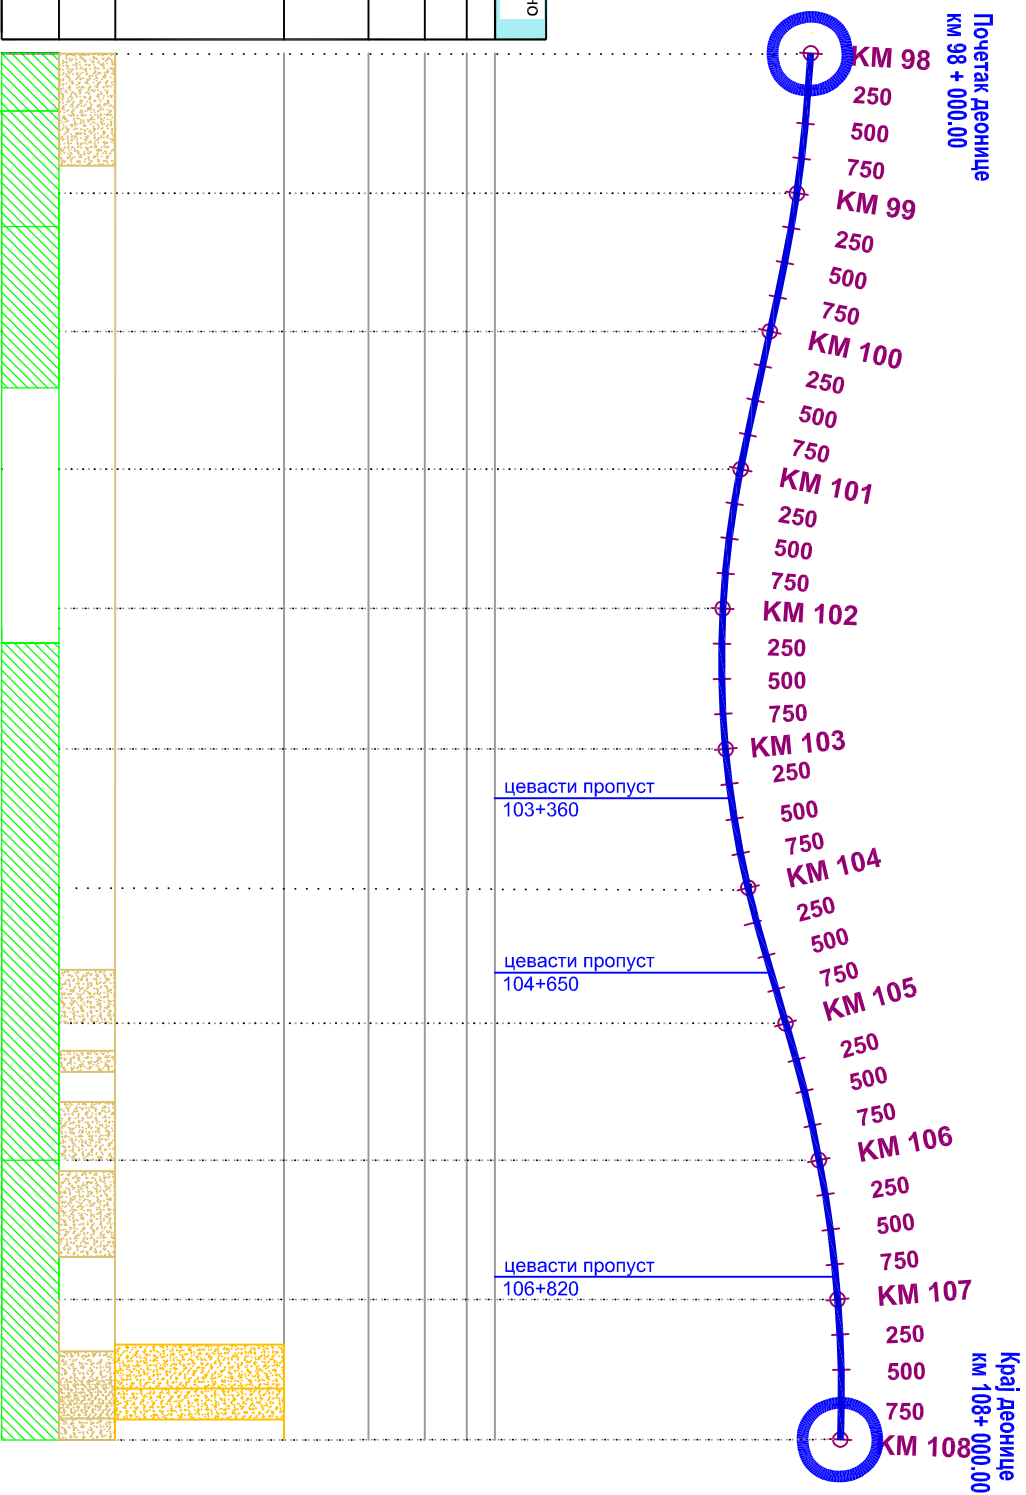

Позиција	Опис позиције	Уговорена количина	Извршено %
13060	Израда слоја АБТ1	112.531,12	-
13040	Израда слоја БНС 22Сд, д=7.8цм	90.185,12	-
13030	Израда носећег слоја од кам. материјала 0/31	26.867,95	-
13020	Израда слоја постелнице од кам. материјала, 0/63, д=30цм	39.000,02	-
13010	Израда насипа од песка д = 2-30 цм	115.240,72	2,87
12060	Израда насипа од материјала из позади моста	79.840,38	24,01
12010	Ископ хумуса	80.231,43	78,22