


**Преглед стања радова на градилишту закључно са
20.07.2009.- деоница 28+000.00 до 38+000.00**

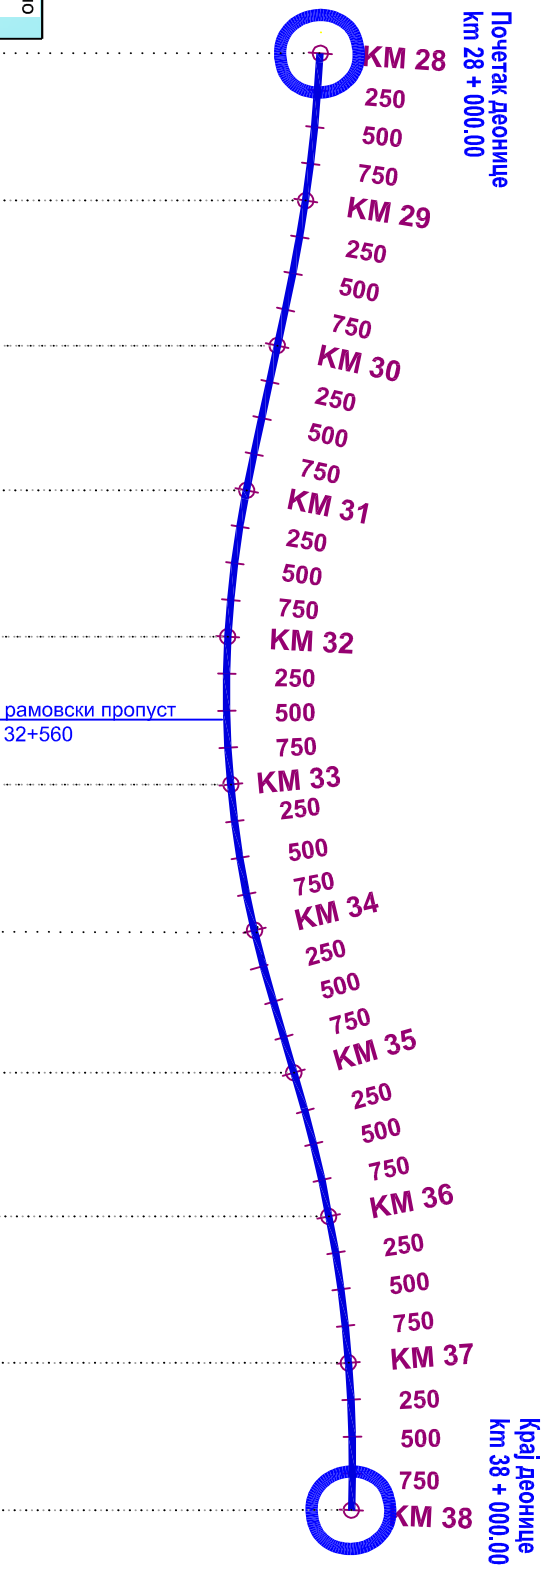

Позиција	Опис позиције	Уговорена количина	Извршено %
13060	Изградња слоја Б11	108.890,82	-
13040	Изградња слоја БНС 22сд, Д=7+8цм	84.137,00	-
13030	Изградња носећег слоја од кам. материјала 0/31	25.875,58	-
13020	Изградња слоја постелнице од кам. материјала, 0/63, Д=30цм	37.628,57	-
13010	Изградња насипа од песка Д = 2*30 цм	109.658,47	5,03
12060	Изградња насипа од материјала из позајмишта	86.247,67	35,81
12010	Ископ хумуса	72.310,53	82,41

