


**Преглед стања радова на градилишту закључно са
03.08.2009.- деоница 98+000,00 до 108+000,00**

Почетак деонице
км 98 + 000,00

Крај деонице
км 108 + 000,00

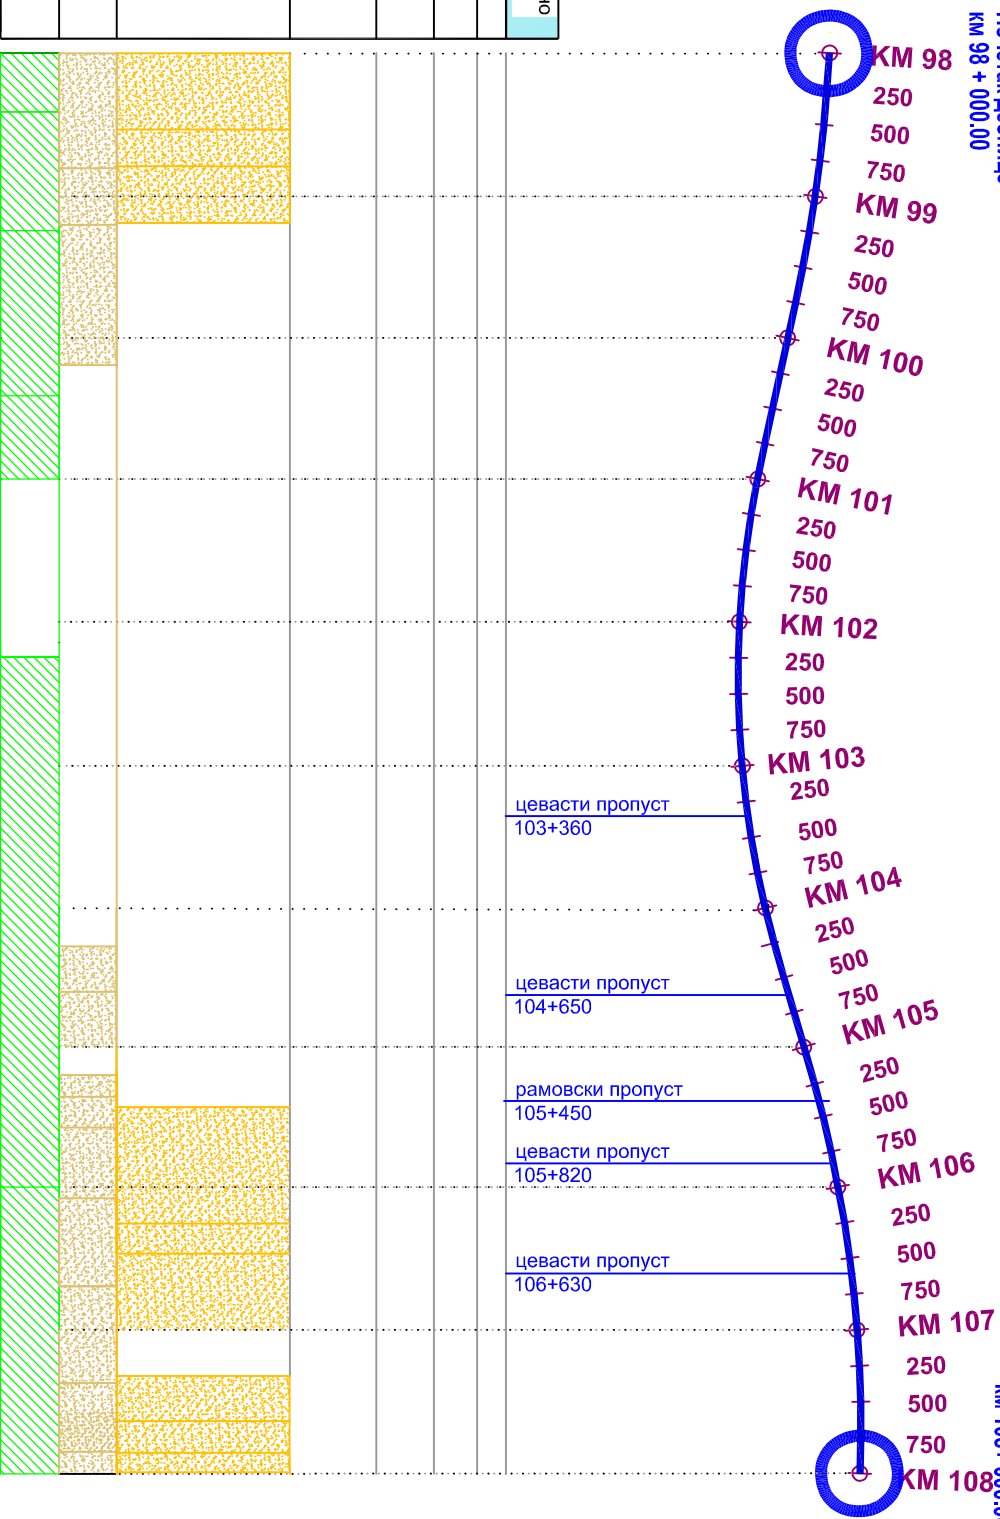

Позиција	Опис позиције	Уговорена количина	Извршено %
13060	Израда слоја Б11	112.531,12	-
13040	Израда слоја БНС 22сд, д=7+8цм	90.185,12	-
13030	Израда носећег слоја од кам. материјала 0/31	26.867,95	-
13020	Израда слоја постелнице од кам. материјала, 0/63, д=30цм	39.000,02	-
13010	Израда насипа од песка д = 2*30 цм	115.240,72	23,36
12060	Израда насипа од материјала из позадишста	79.840,38	60,59
12010	Искон хумуса	80.231,43	84,90