


**Преглед стања радова на Градиглишту закључно са
10.08.2009.- Деоница 28+000.00 до 38+000.00**

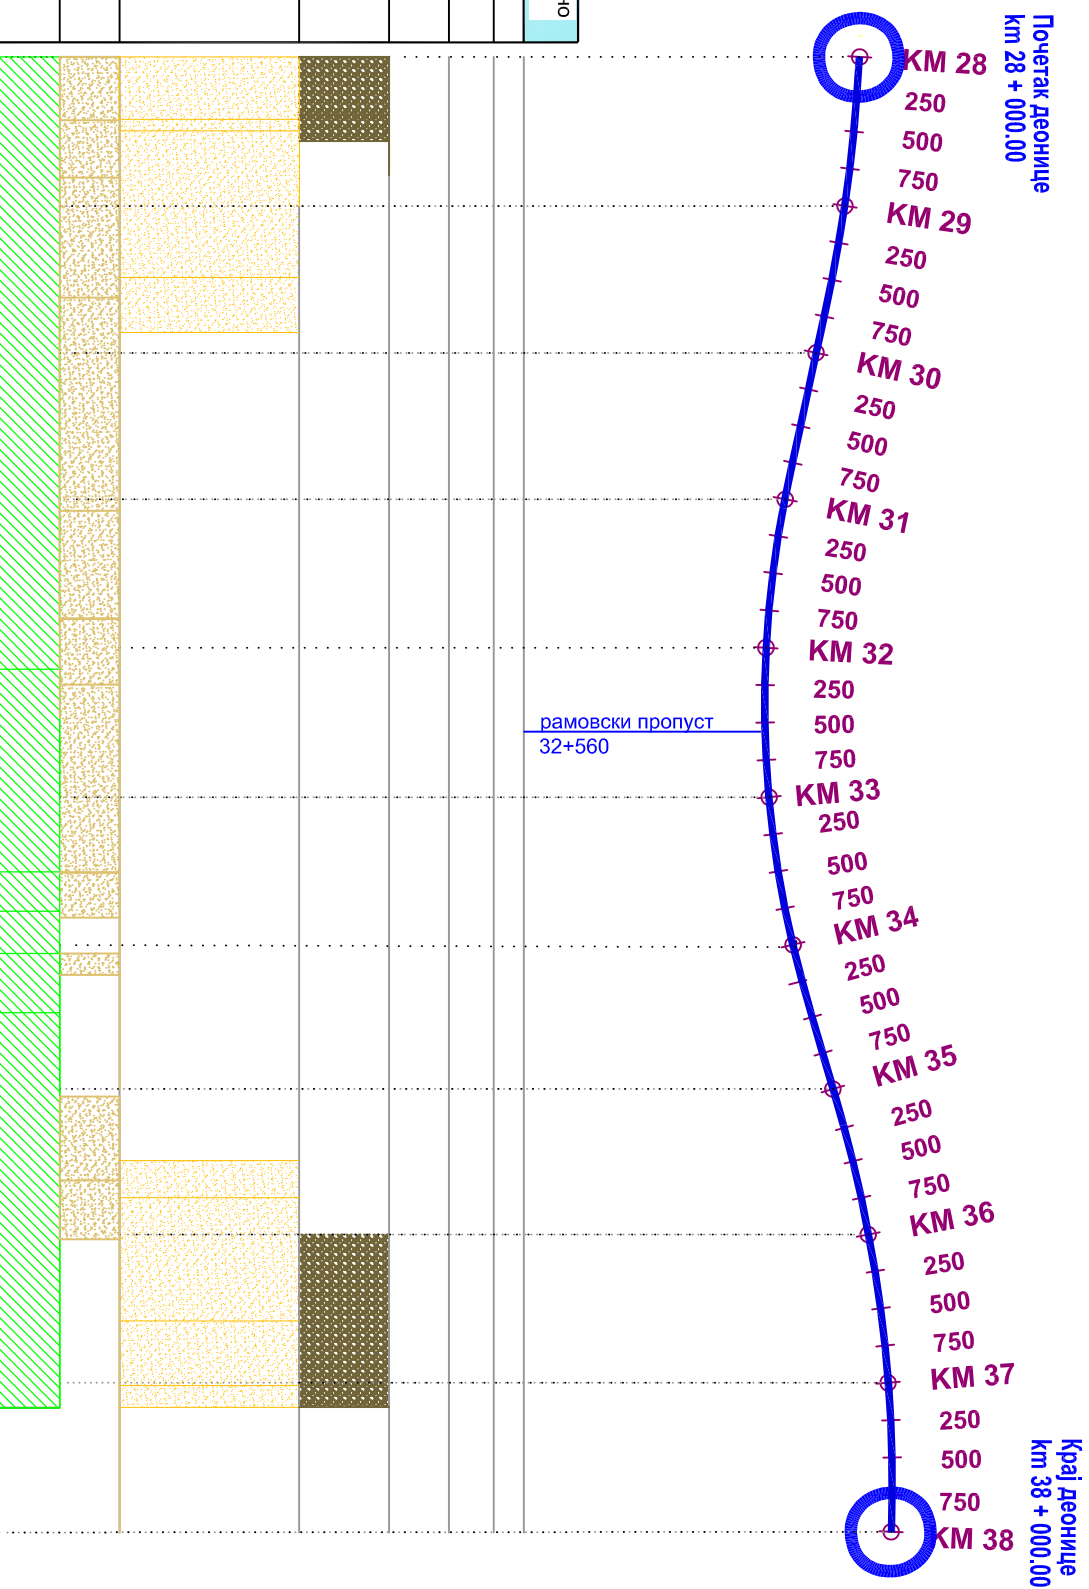

Позиција	Опис позиције	Уговорена количина	Извршено %
13060	Изградња слоја Б11	108.890,82	-
13040	Изградња слоја БНС 22см, д=7+8цм	84.137,00	-
13030	Изградња носећег слоја од кам. материјала 0/31	25.875,58	-
13020	Изградња слоја постељнице од кам. материјала, 0/63, д=30цм	37.628,57	13,09
13010	Изградња насипа од песка д = 2*30 цм	109.658,47	32,98
12060	Изградња насипа од материјала из позајмишта	86.247,67	53,03
12010	Ископ хумуса	72.310,53	84,29