


**Преглед стања радова на градилишту закључно са  
17.08.2009.- деоница 28+000,00 до 38+000,00**

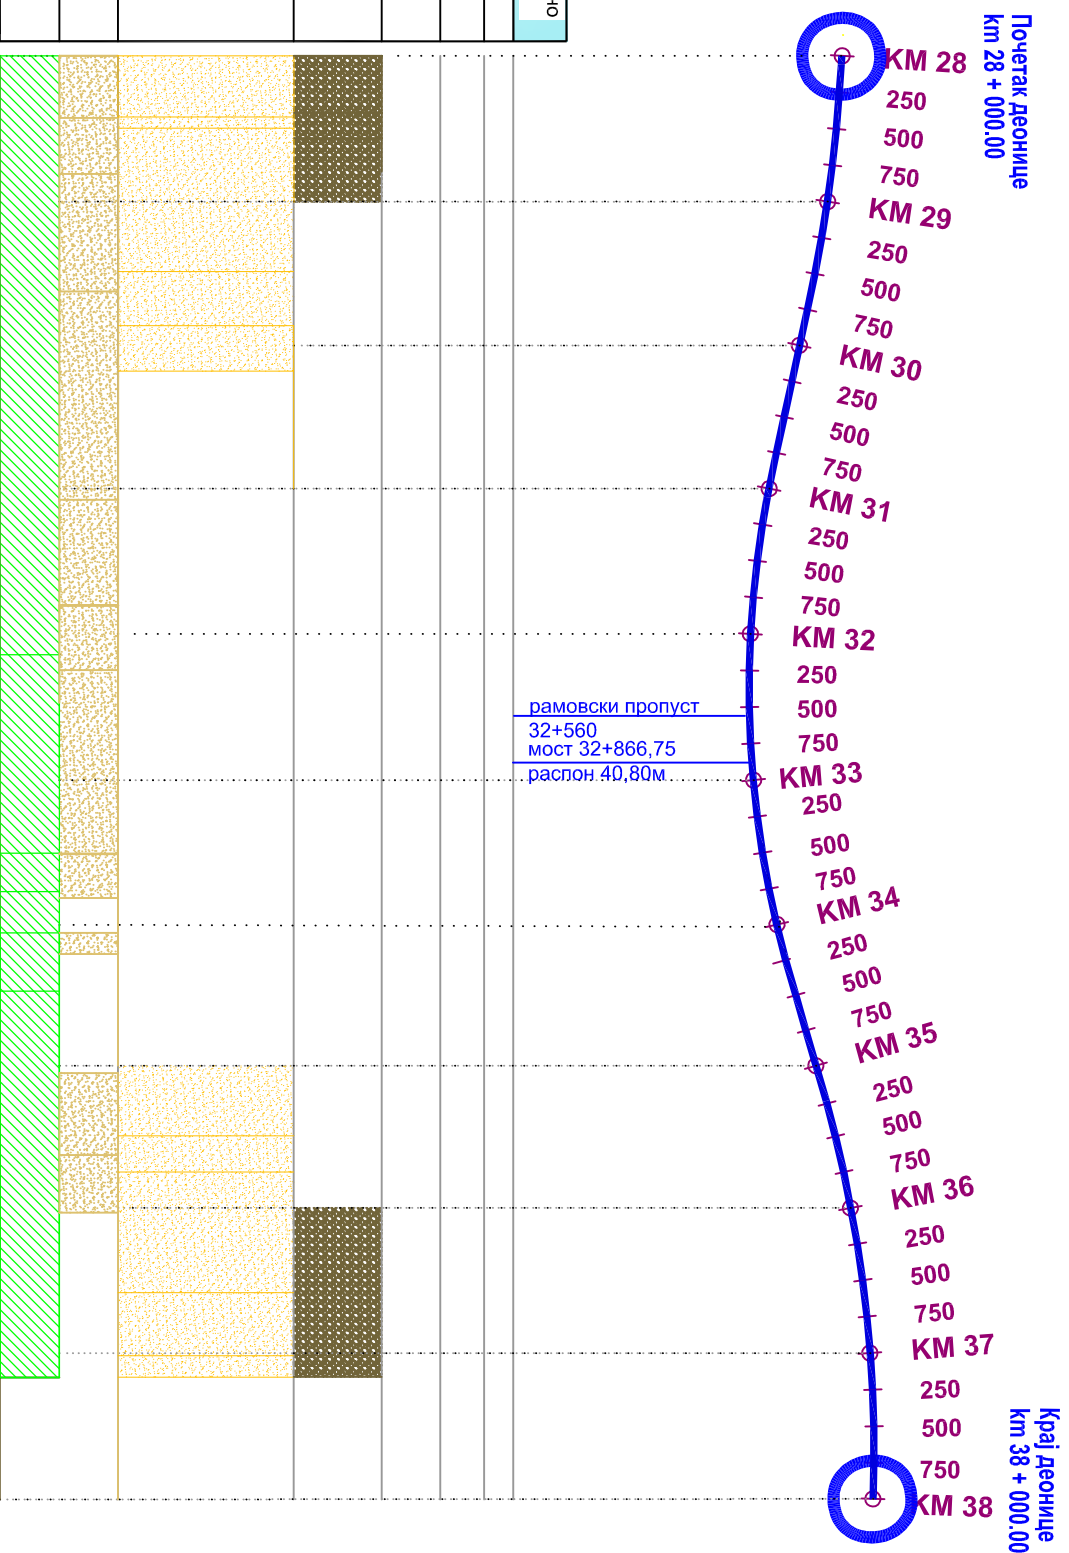

Позиција	Опис позиције	Уговорена количина	Извршено %
13060	Израда споја Б11	108.890,82	-
13040	Израда споја БНС 22СА, д=7+8цм	84.137,00	-
13030	Израда носећег споја од кам. материјала 0/31	25.875,58	-
13020	Израда споја постељнице од кам.материјала, 0/63, д=30цм	37.628,57	20,11
13010	Израда насипа од песка д = 2*30 цм	109.658,47	48,05
12060	Израда насипа од материјала из позајмишта	86.247,67	62,82
12010	Ископ хумуса	72.310,53	89,44