


**Преглед стања радова на градилишту закључно са
17.08.2009.- Деоница 98+000,00 до 108+000,00**

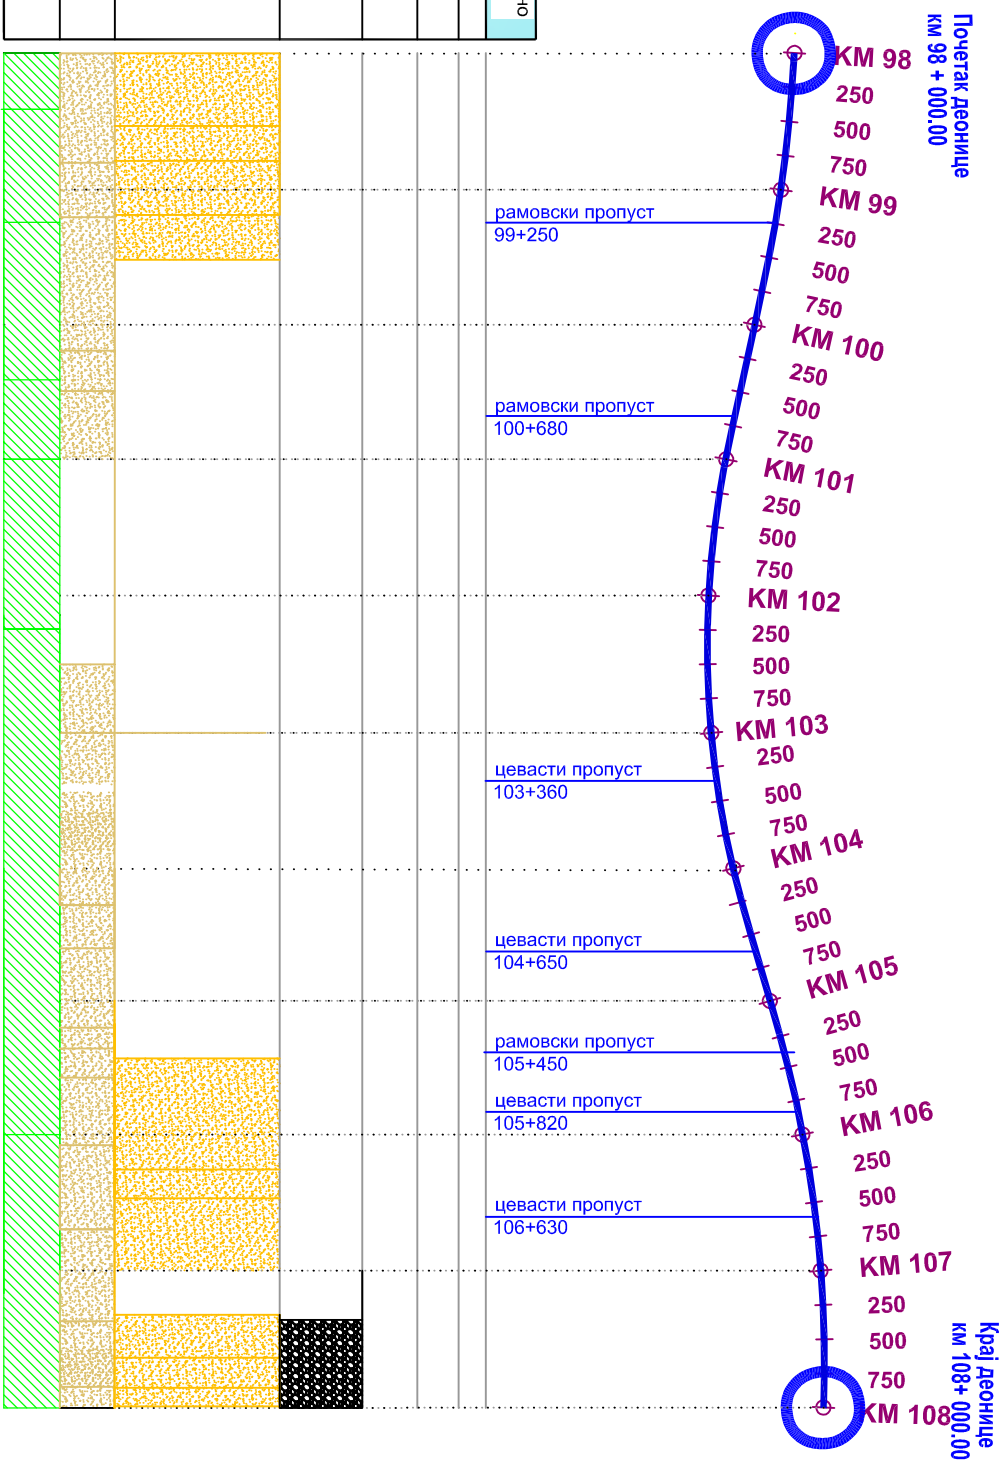

Позиција	Опис позиције	Уговорена количина	Извршено %
13060	Израда слоја Б1	112,531,12	-
13040	Израда слоја БНС 22СД, д=7+8цм	90,185,12	-
13030	Израда носећег слоја од кам. материјала 0/31	26,867,95	-
13020	Израда слоја постелице од кам. материјала, 0/63, д=30цм	39,000,02	8,70
13010	Израда насипа од песка д=2-30 цм	115,240,72	33,42
12060	Израда насипа од материјала из позивника	79,840,38	84,74
12010	Искон хумуса	80,231,43	100,00